


SECCION G-G

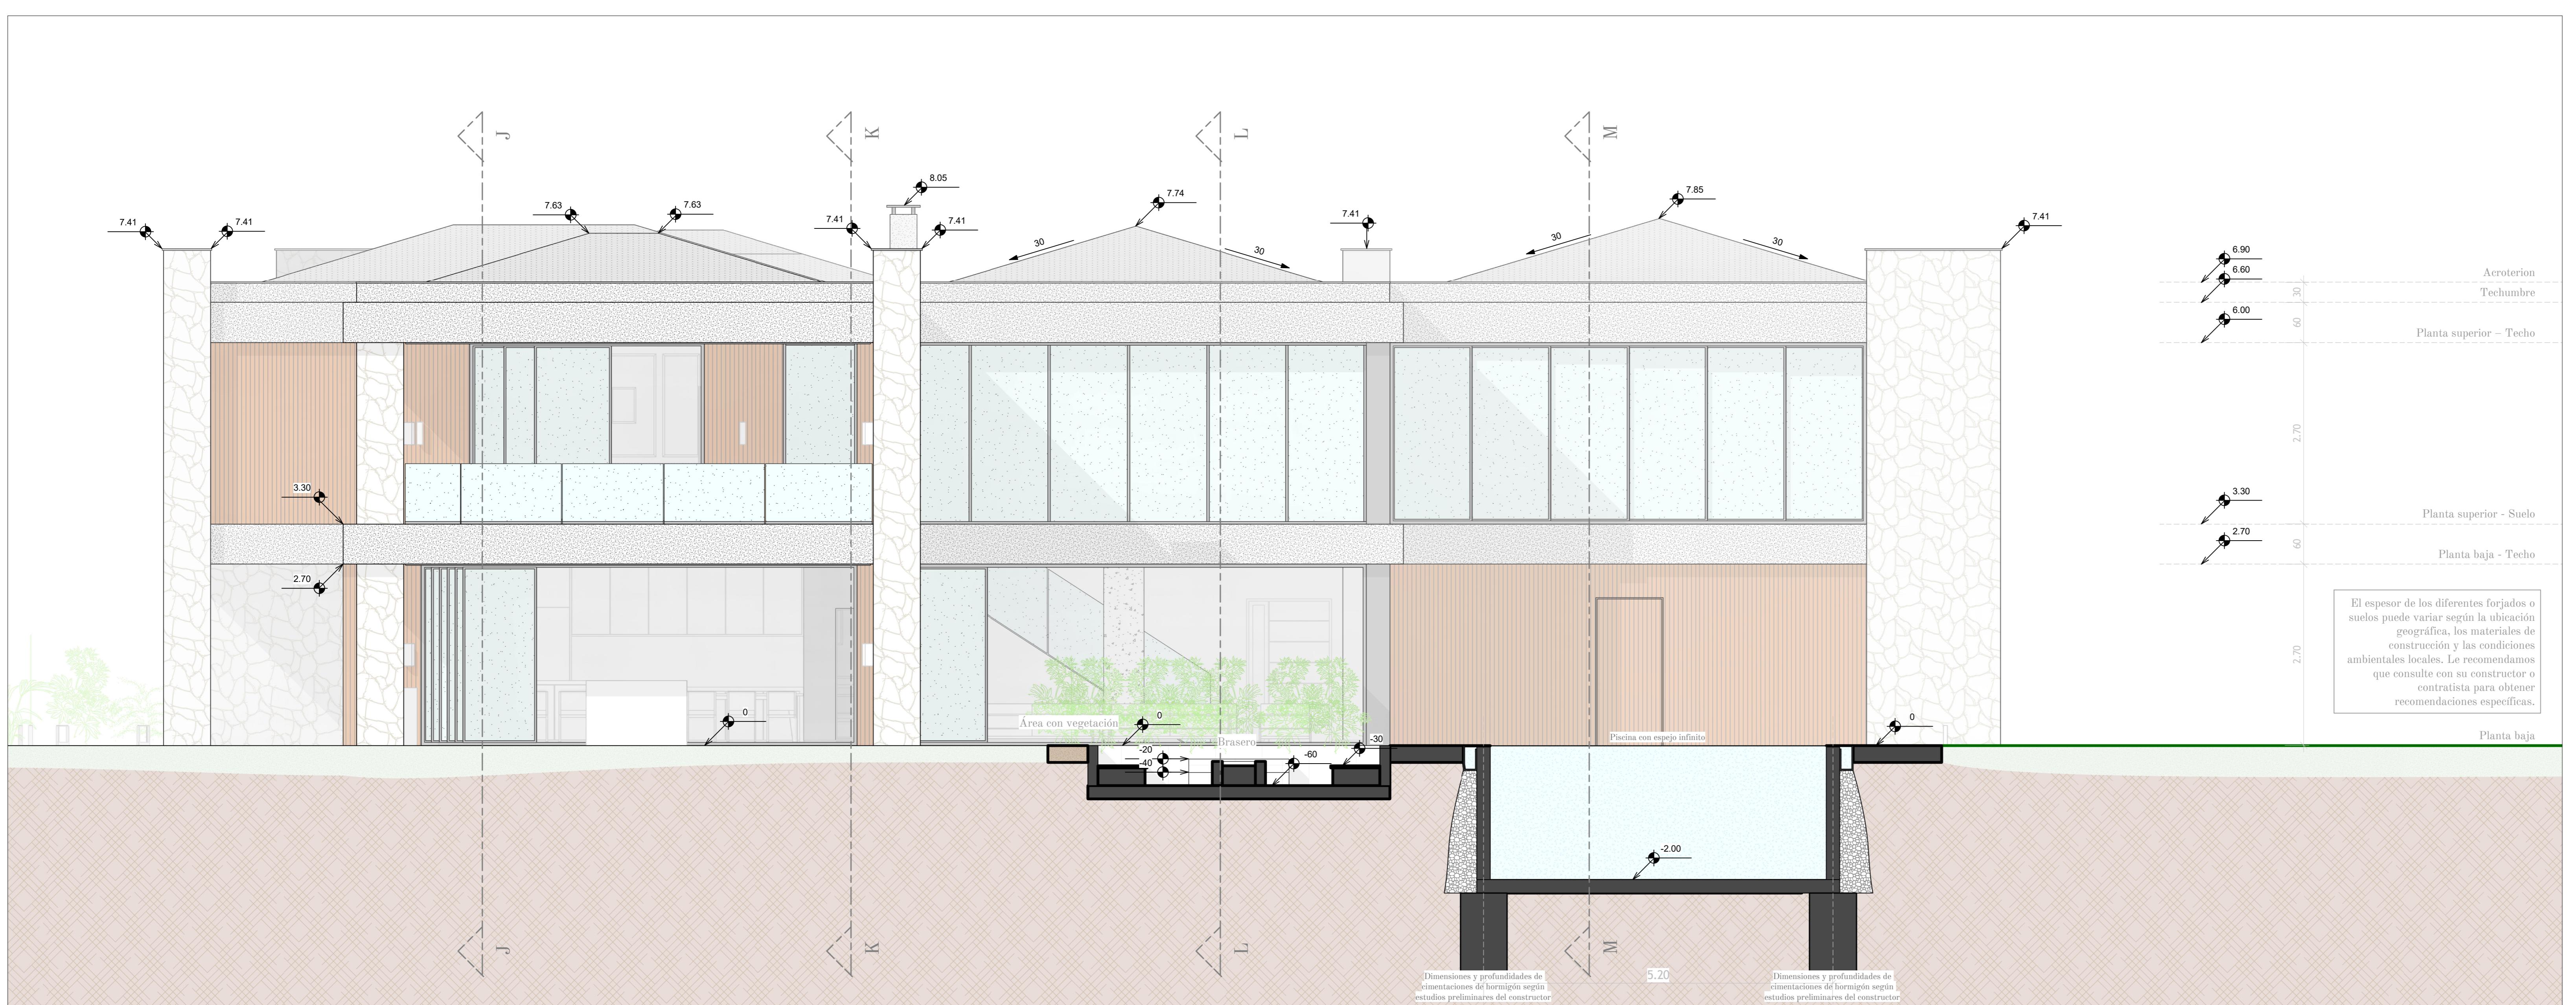

SECCION H-H

CONSTRUCCION DE CASA DE 7 HABITACIONES

NOMBRE DEL CONSTRUCTOR :

NOMBRE DEL PROPIETARIO :

- 001 - LISTA DE PAGINAS
 - 002 - PLANO DE EMPLAZAMIENTO
 - 003 - SECCION A-A & B-B
 - 004 - SECCION C-C & D-D
 - 005 - SECCION E-E & F-F
 - 006 - SECCION G-G & H-H**
 - 007 - SECCION I-I & J-J
 - 008 - SECCION K-K - L-L
 - 009 - SECCION M-M
 - 010 - FACHADA ESTE & OESTE
 - 011 - FACHADA SUR & NORTE
 - 012 - VISTA EN PLANTA - PLANTA BAJA
 - 013 - VISTA EN PLANTA - PLANTA SUPERIOR
 - 014 - PLANO DE SUPERFICIES - PLANTA BAJA
 - 015 - PLANO DE SUPERFICIES - PLANTA SUPERIOR
 - 016 - PLANO ELECTRICO - PLANTA BAJA
 - 017 - PLANO ELECTRICO - PLANTA SUPERIOR
 - 018 - PLANO DE FONTANERIA - PLANTA BAJA
 - 019 - PLANO DE FONTANERIA - PLANTA SUPERIOR
 - 020 - PLANO DE CIMENTACION
 - 021 - LISTA DE VENTANAS

SECCION G-G & H-H

<u>P</u> ellido :	<u>N</u> ombre :	<u>T</u> el :
<u>D</u> irección :	<u>F</u> echa :	<u>N</u> úmero de hoja
	Echelle: 1 : 40	006