


# CONSTRUCCION DE CASA DE 7 HABITACIONES

NOMBRE DEL CONSTRUCTOR :


---

NOMBRE DEL PROPIETARIO :

---

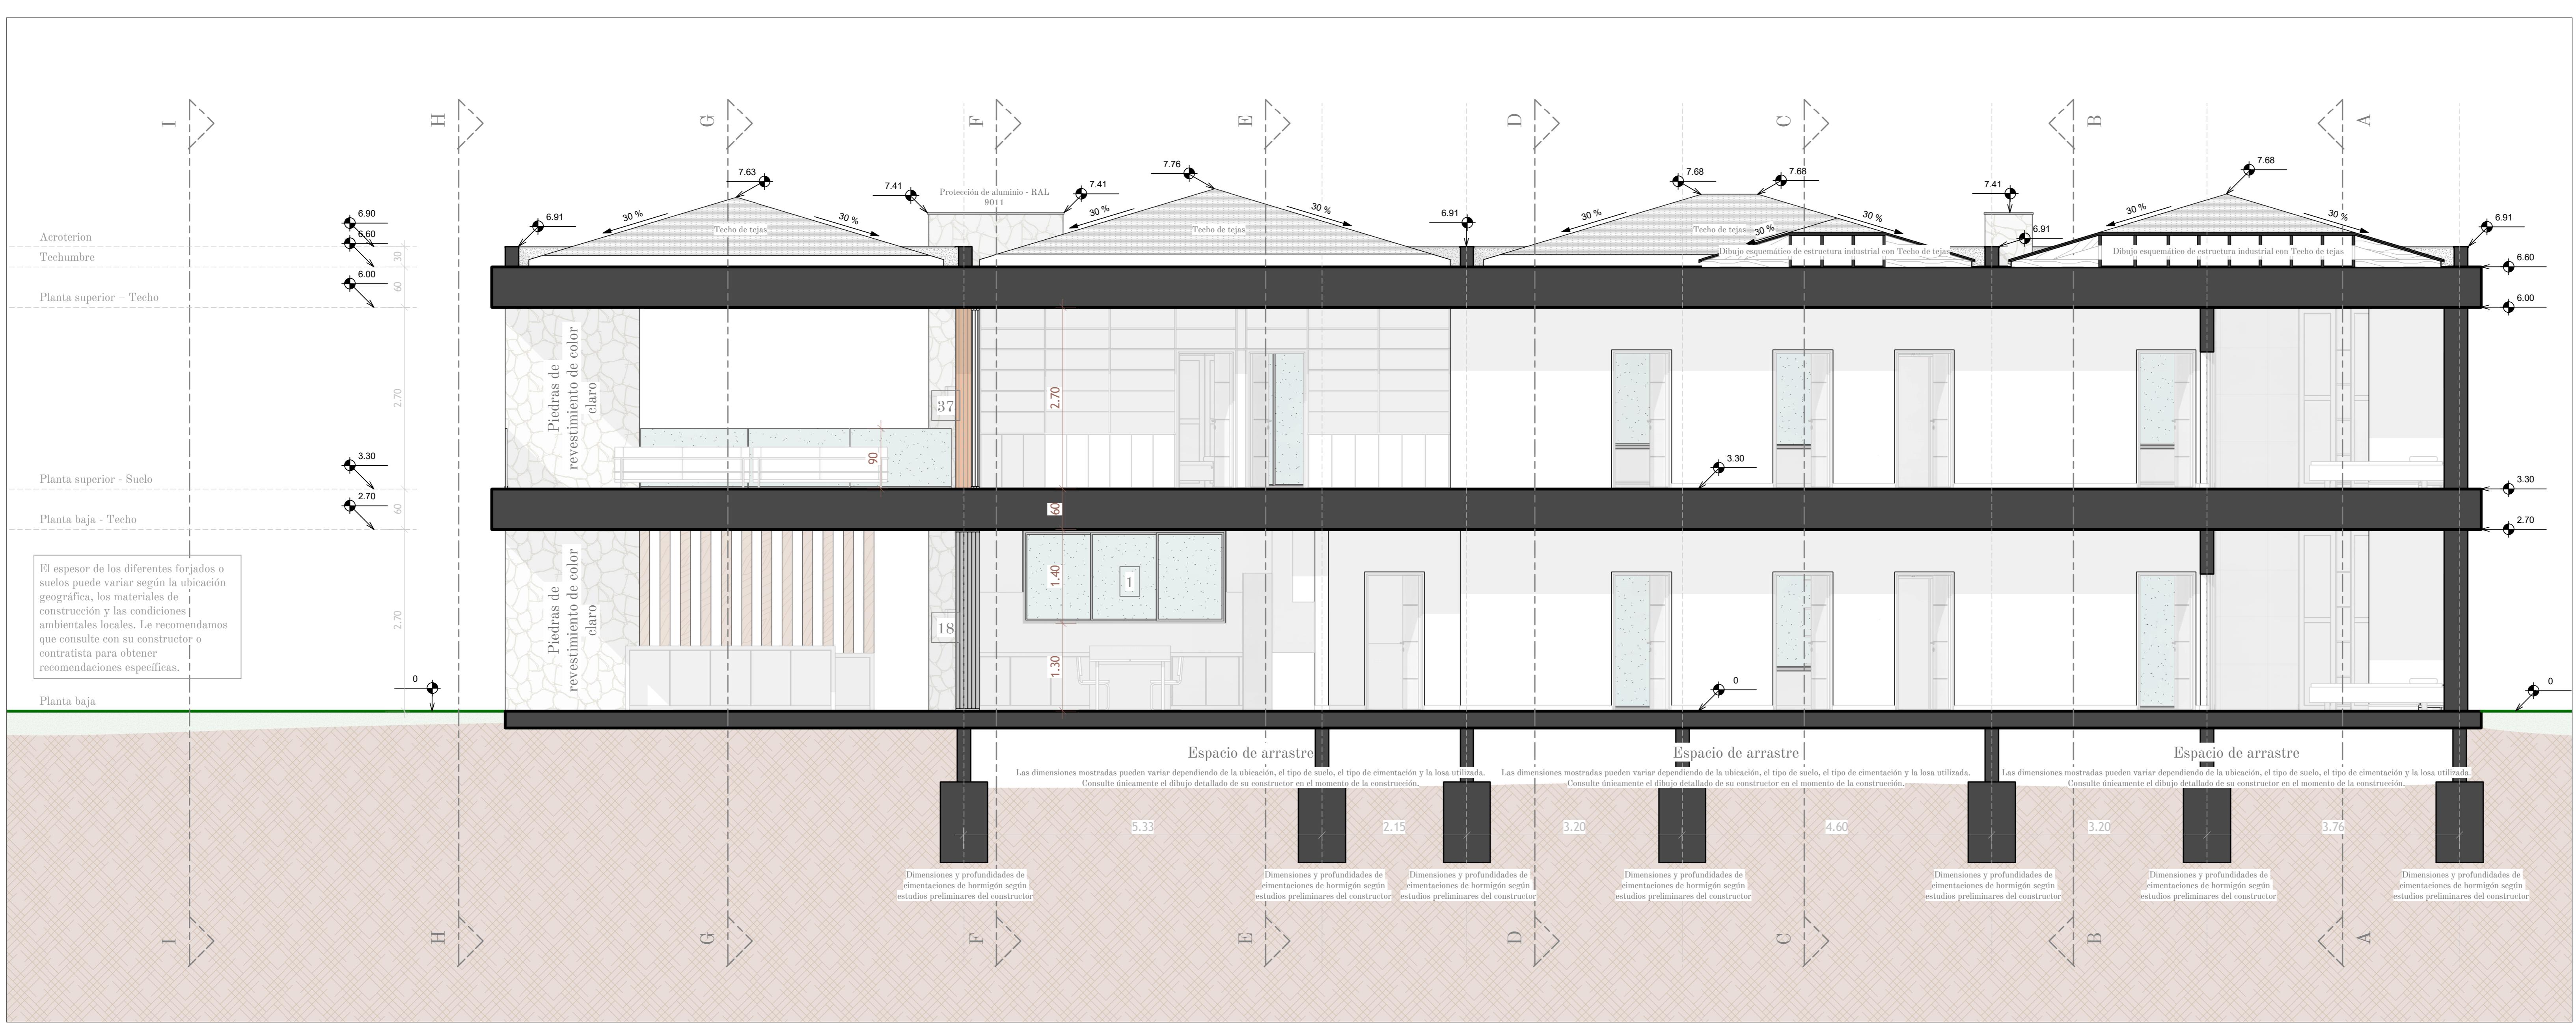

SECCION K-K

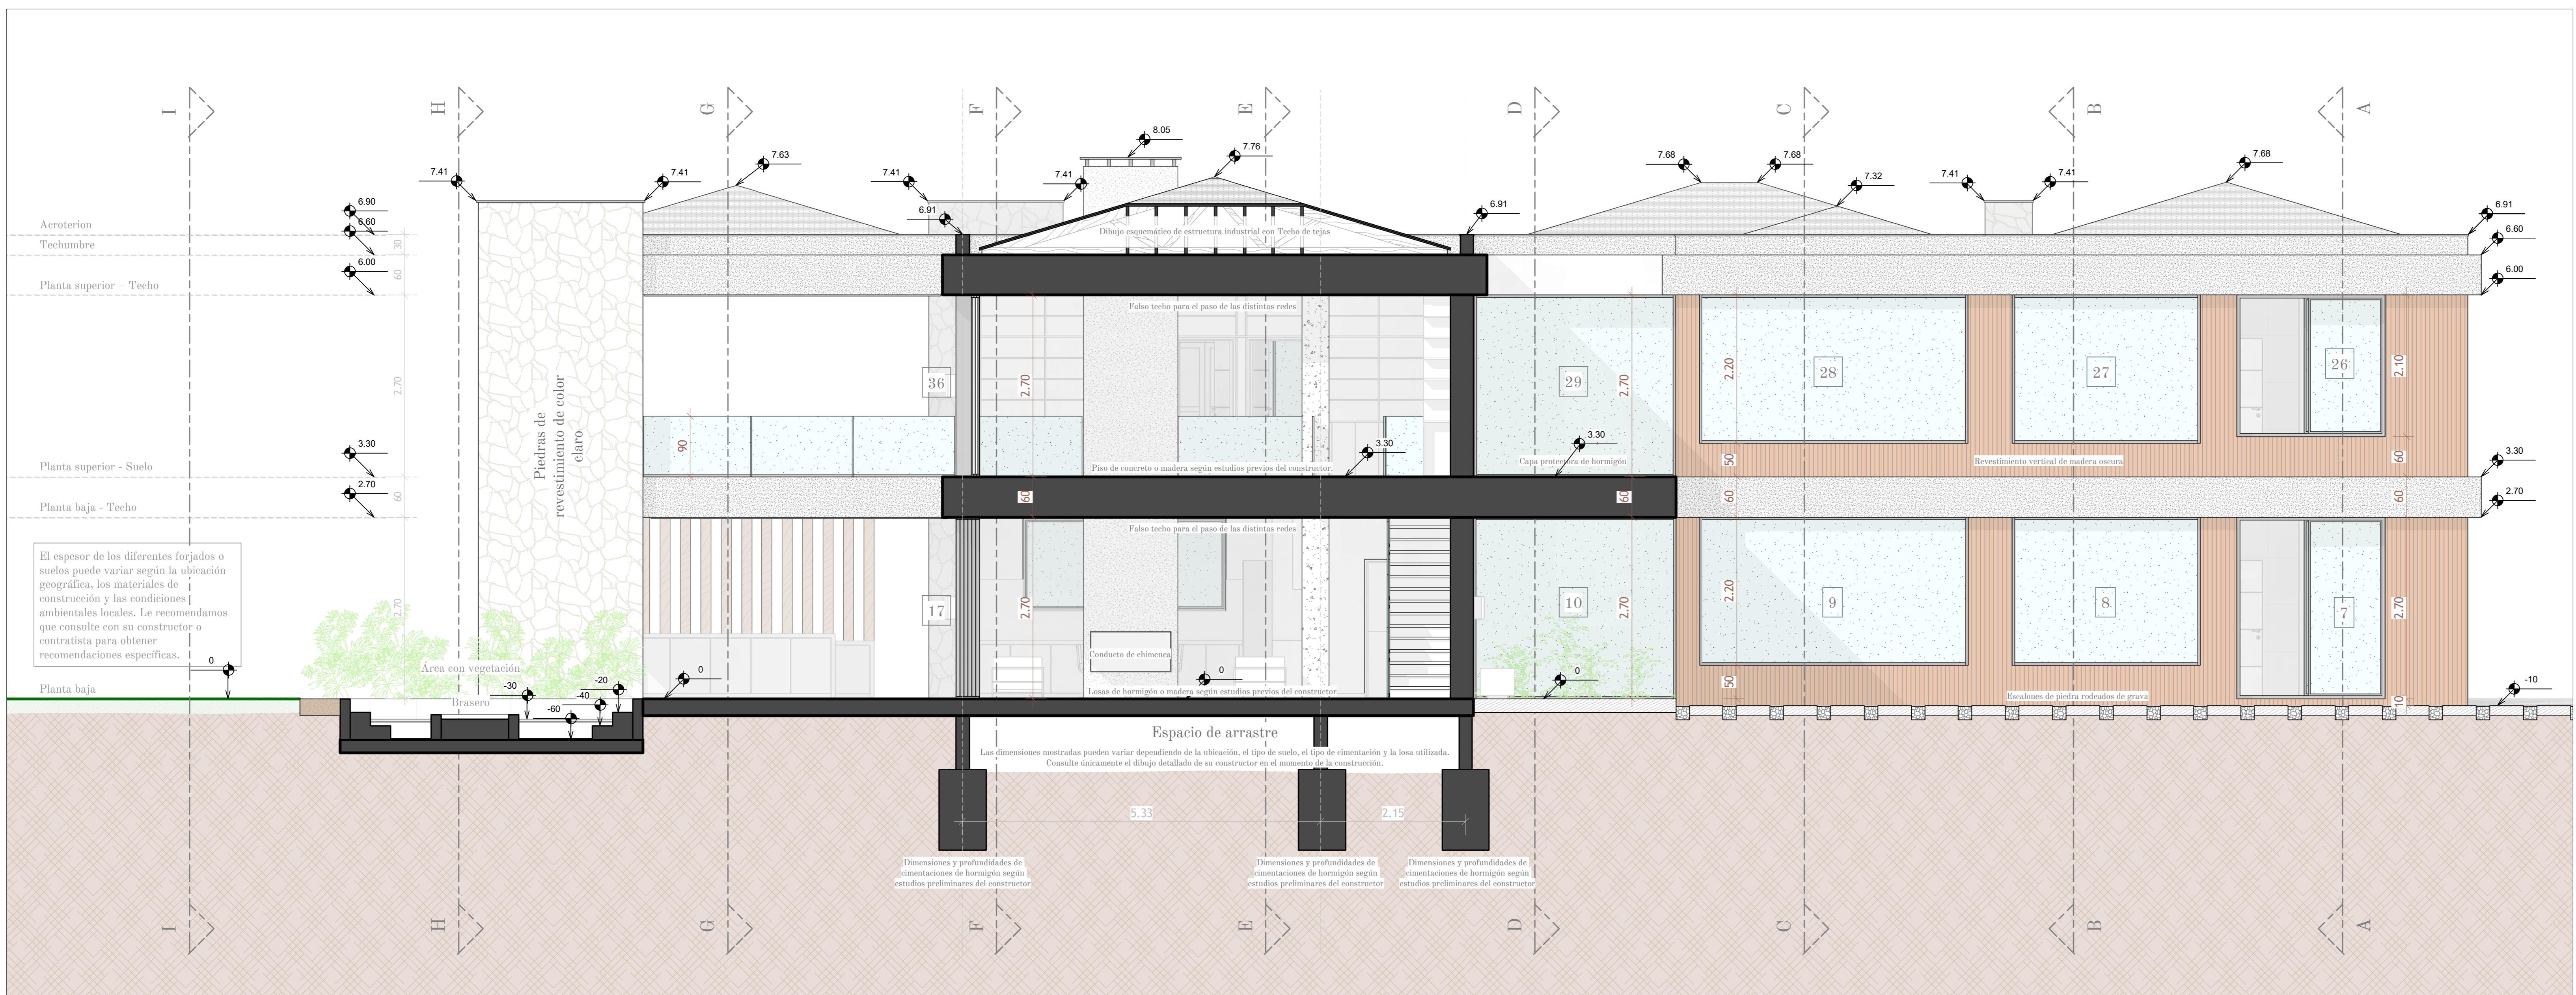

SECCION L-L

Algunas jurisdicciones exigen que un arquitecto o ingeniero local revise y adapte el diseño para cumplir con los códigos y normativas locales de edificación. Recomendamos encarecidamente que consulte con su oficina local de edificación para confirmar los requisitos aplicables. Los bocetos, los planos preliminares y los planos para permisos no pueden utilizarse directamente para la construcción. Los documentos de ejecución deben prepararse a una escala adecuada. Se pueden proporcionar cortes esquemáticos, pero no deben utilizarse sin la confirmación de un ingeniero estructural. Recomendamos consultar con su constructor para realizar cortes detallados a la escala apropiada para la obra. También se recuerda al promotor la obligación de realizar un estudio geotécnico del terreno antes de comenzar cualquier construcción y de cumplir con las normativas sísmicas y térmicas vigentes.

## SECCION K-K & L-L

Apellido :	Nombre :	Tel. :
Dirección :	Fecha :	Número de hoja
Echelle: 1 : 40	008	